


LBM Koblenz: BV Hochmoselübergang B50n  
Gutachten zur hydrogeologisch-wasserhaushaltlichen Situation im W-Hang  
**Lageplan des Untersuchungsgebiets mit Trassenverlauf und Ergebnissen von Abflussmessungen**

Maßstab 1 : 10.000

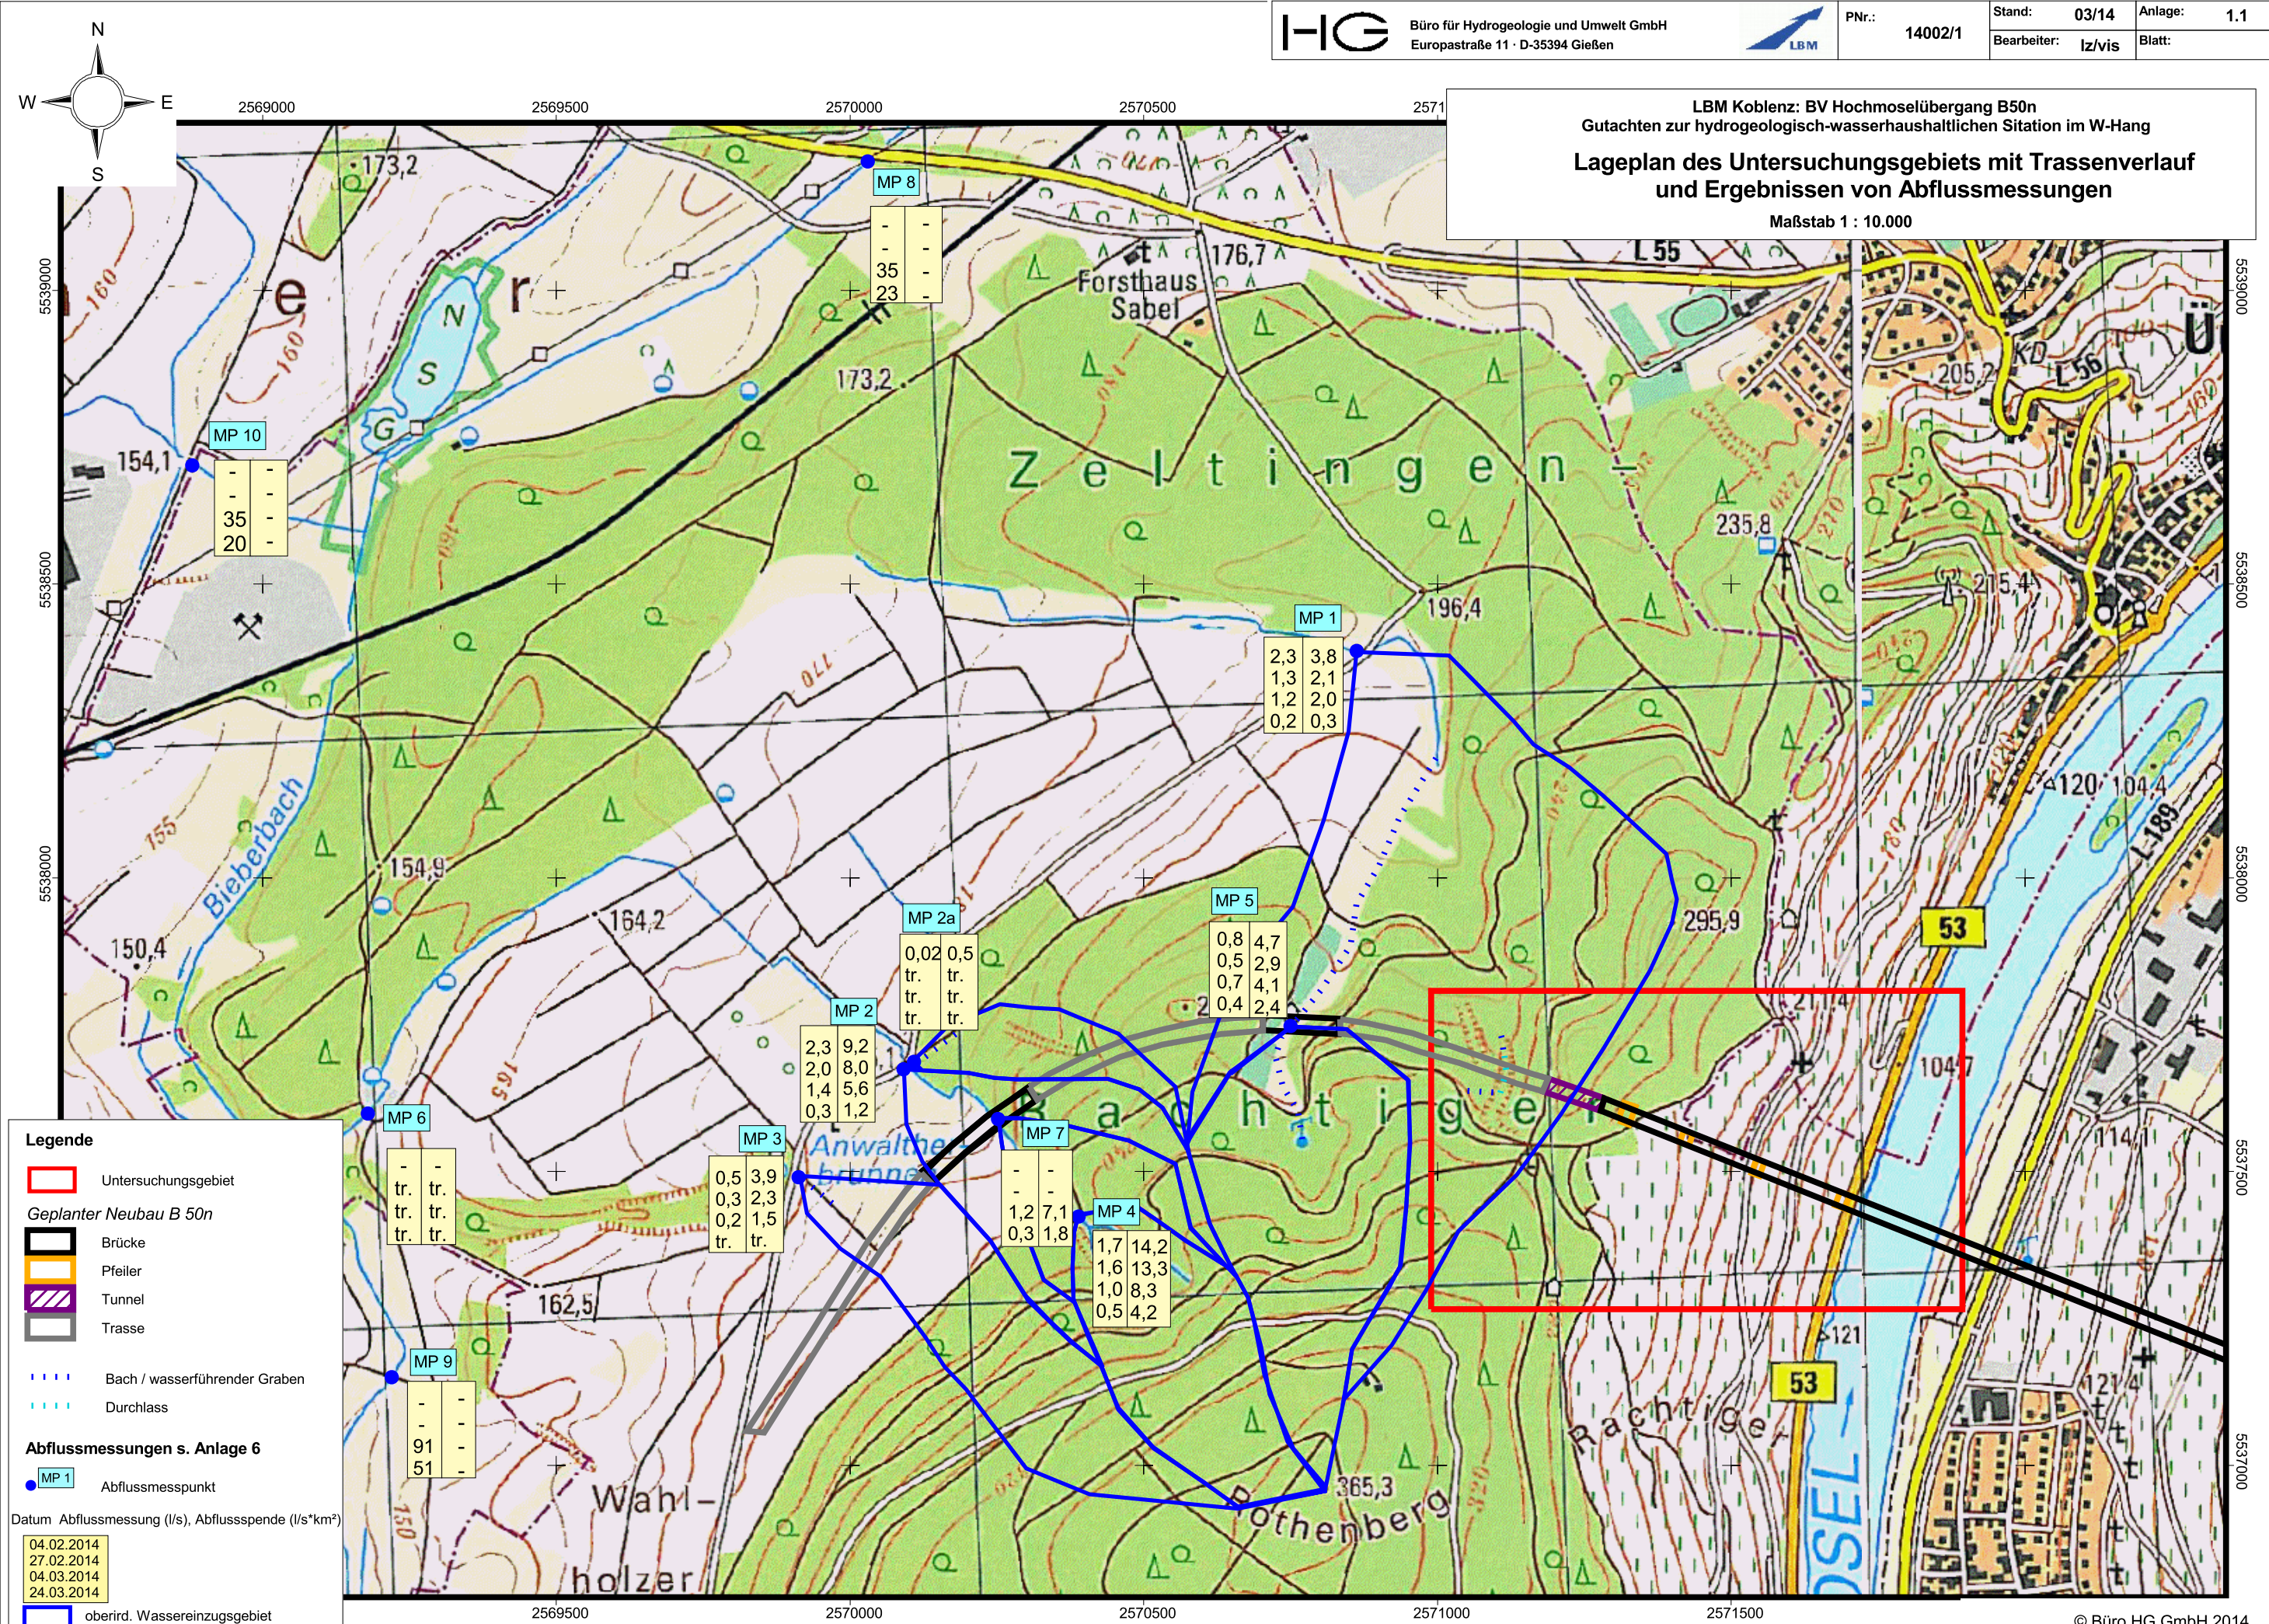

**Legende**

- Untersuchungsgebiet
- Gepannter Neubau B 50n**
- Brücke
- Pfeiler
- Tunnel
- Trasse
- ..... Bach / wasserführender Graben
- ..... Durchlass
- Abflussmessungen s. Anlage 6**
- MP 1 Abflussmesspunkt

Datum Abflussmessung (l/s), Abflussspende (l/s\*km<sup>2</sup>)

04.02.2014
27.02.2014
04.03.2014
24.03.2014

oberird. Wassereinzugsgebiet

MP	04.02.2014	27.02.2014	04.03.2014	24.03.2014
MP 1	2,3	3,8	1,3	2,1
MP 2	2,3	9,2	2,0	8,0
MP 3	0,5	3,9	0,3	2,3
MP 4	1,7	14,2	1,6	13,3
MP 5	0,8	4,7	0,5	2,9
MP 6	-	-	-	-
MP 7	1,2	7,1	0,3	1,8
MP 8	-	-	35	23
MP 9	-	-	91	51
MP 10	-	-	35	20