


LBM Koblenz: BV Hochmoselübergang B50n
Gutachten zur hydrogeologisch-wasserhaushaltlichen Situation im W-Hang
**Lageplan des FE-GwModellgebietes auf Basis der TK25
mit Darstellung der geohydraulischen Randbedingungen**
Maßstab 1 : 3.500

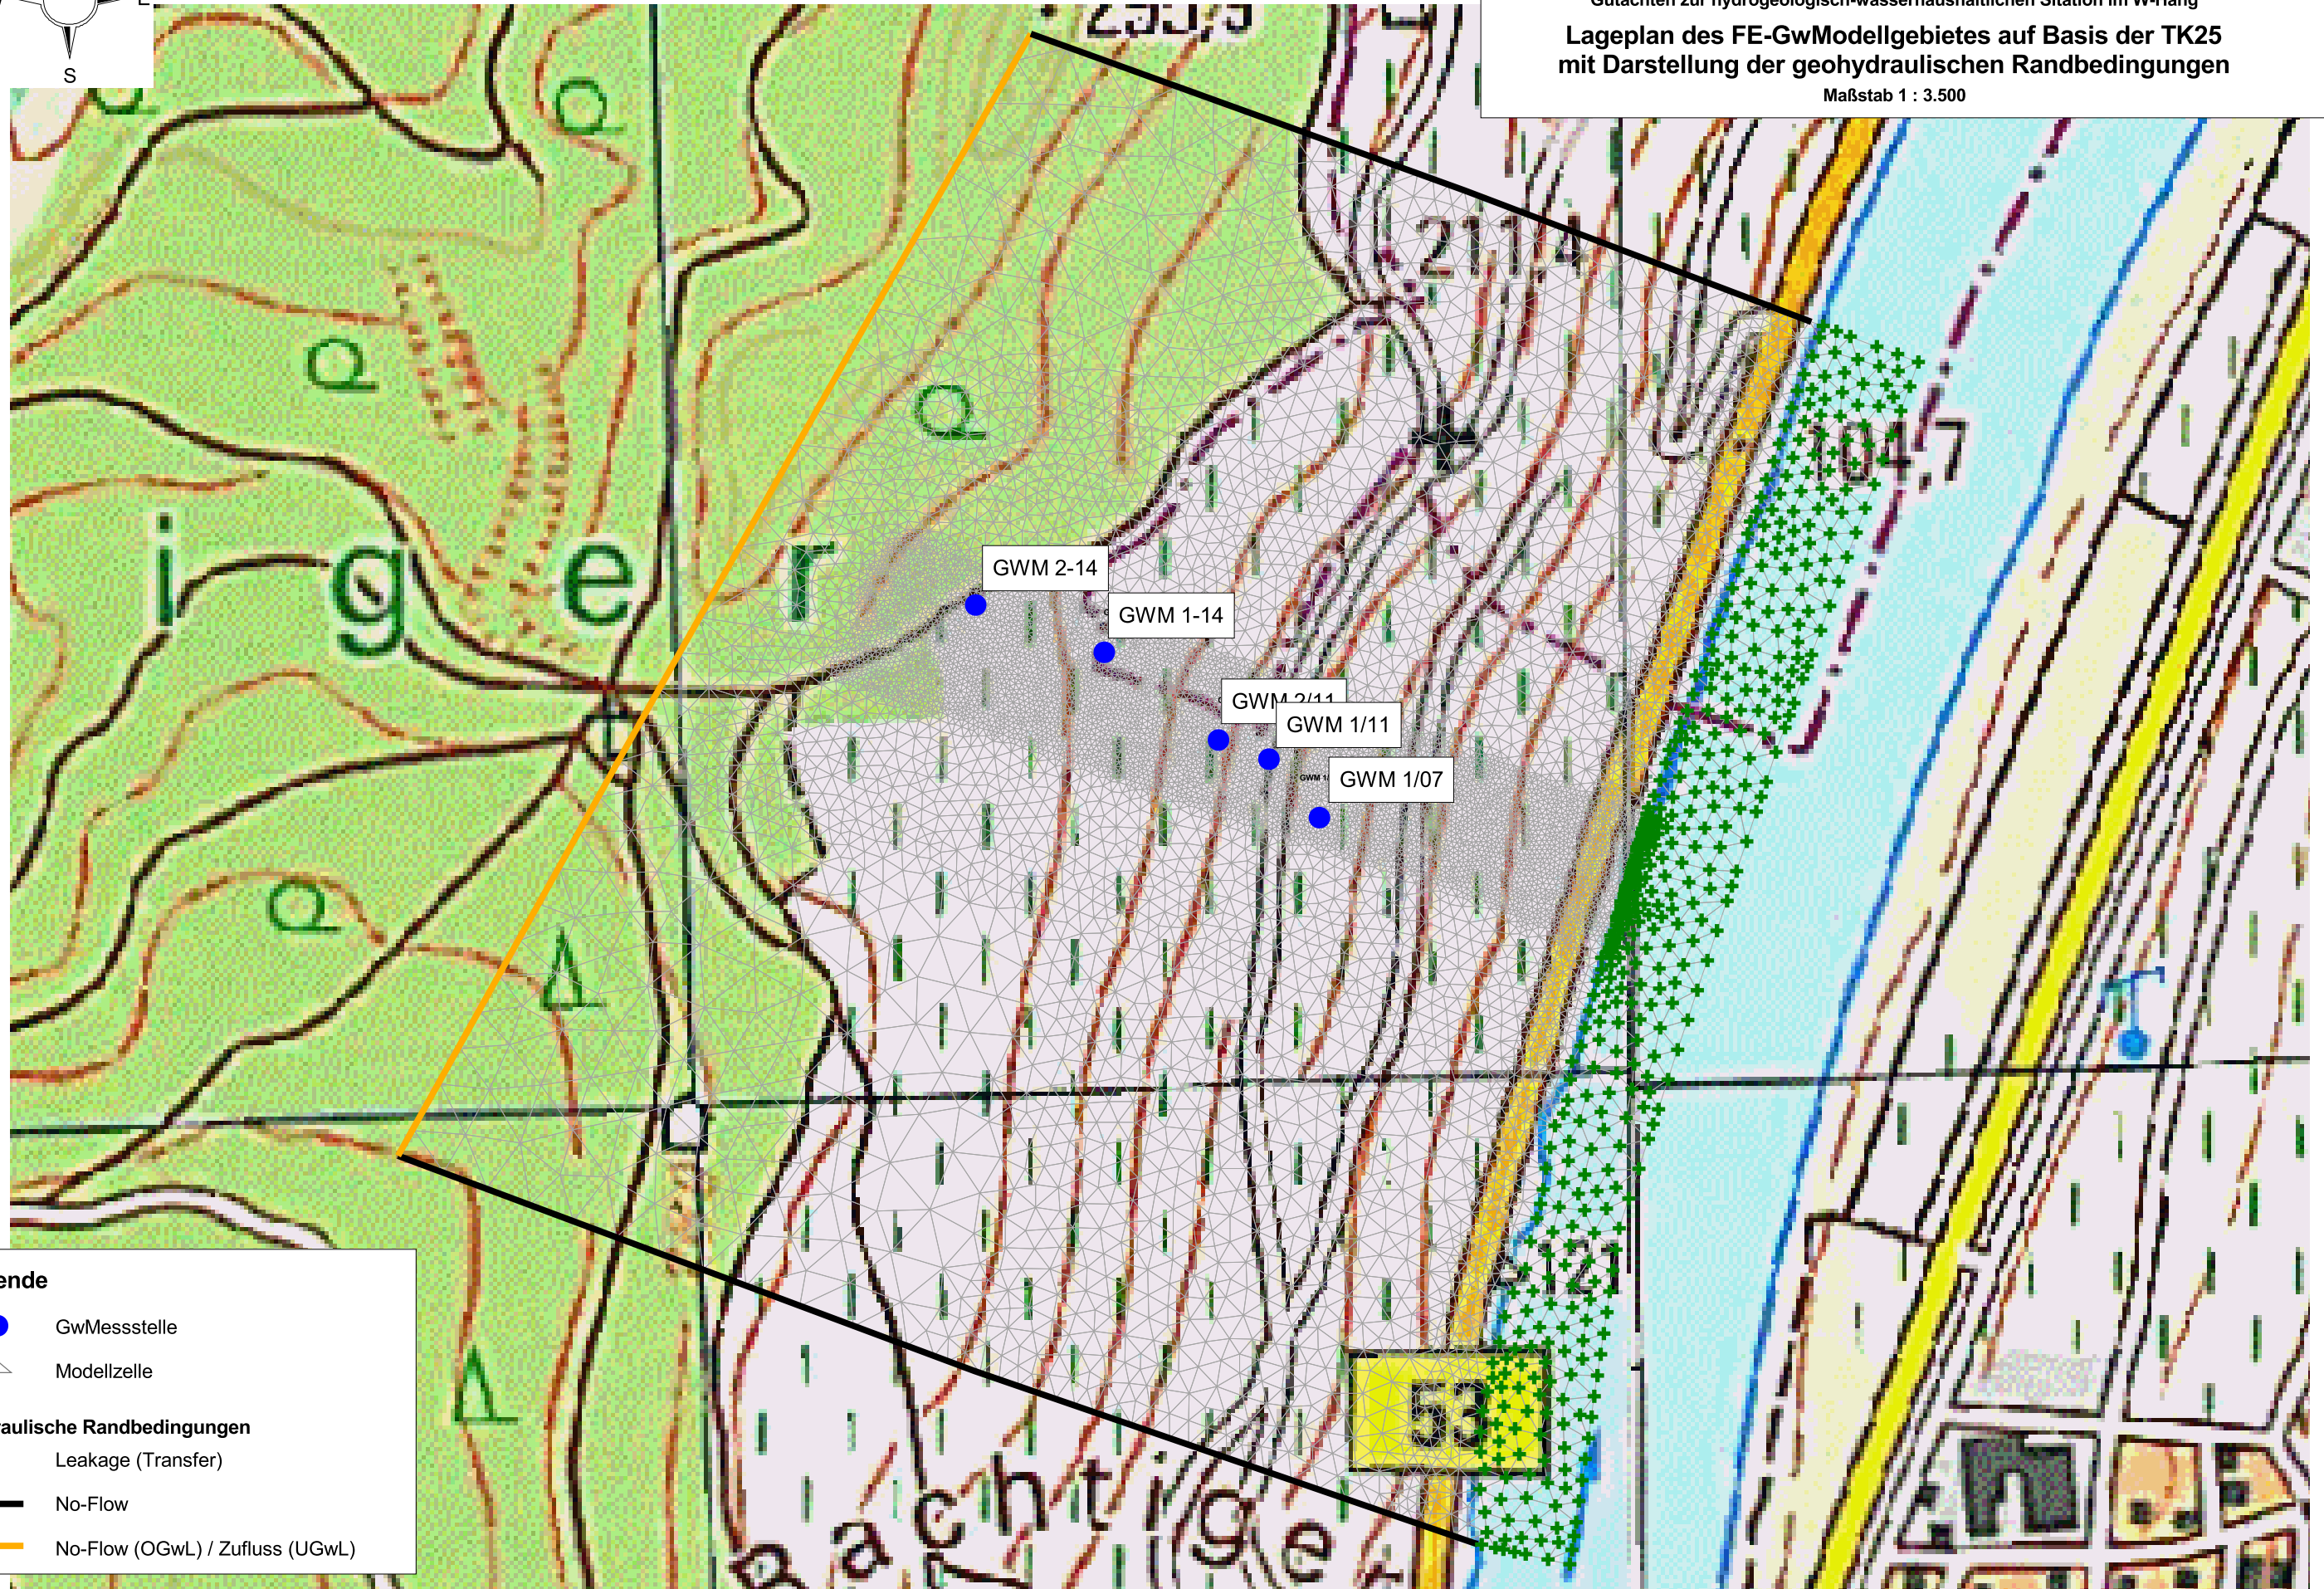

Legende

- GwMessstelle
- Modellzelle
- hydraulische Randbedingungen**
- Leakage (Transfer)
- No-Flow
- No-Flow (OGwL) / Zufluss (UGwL)