
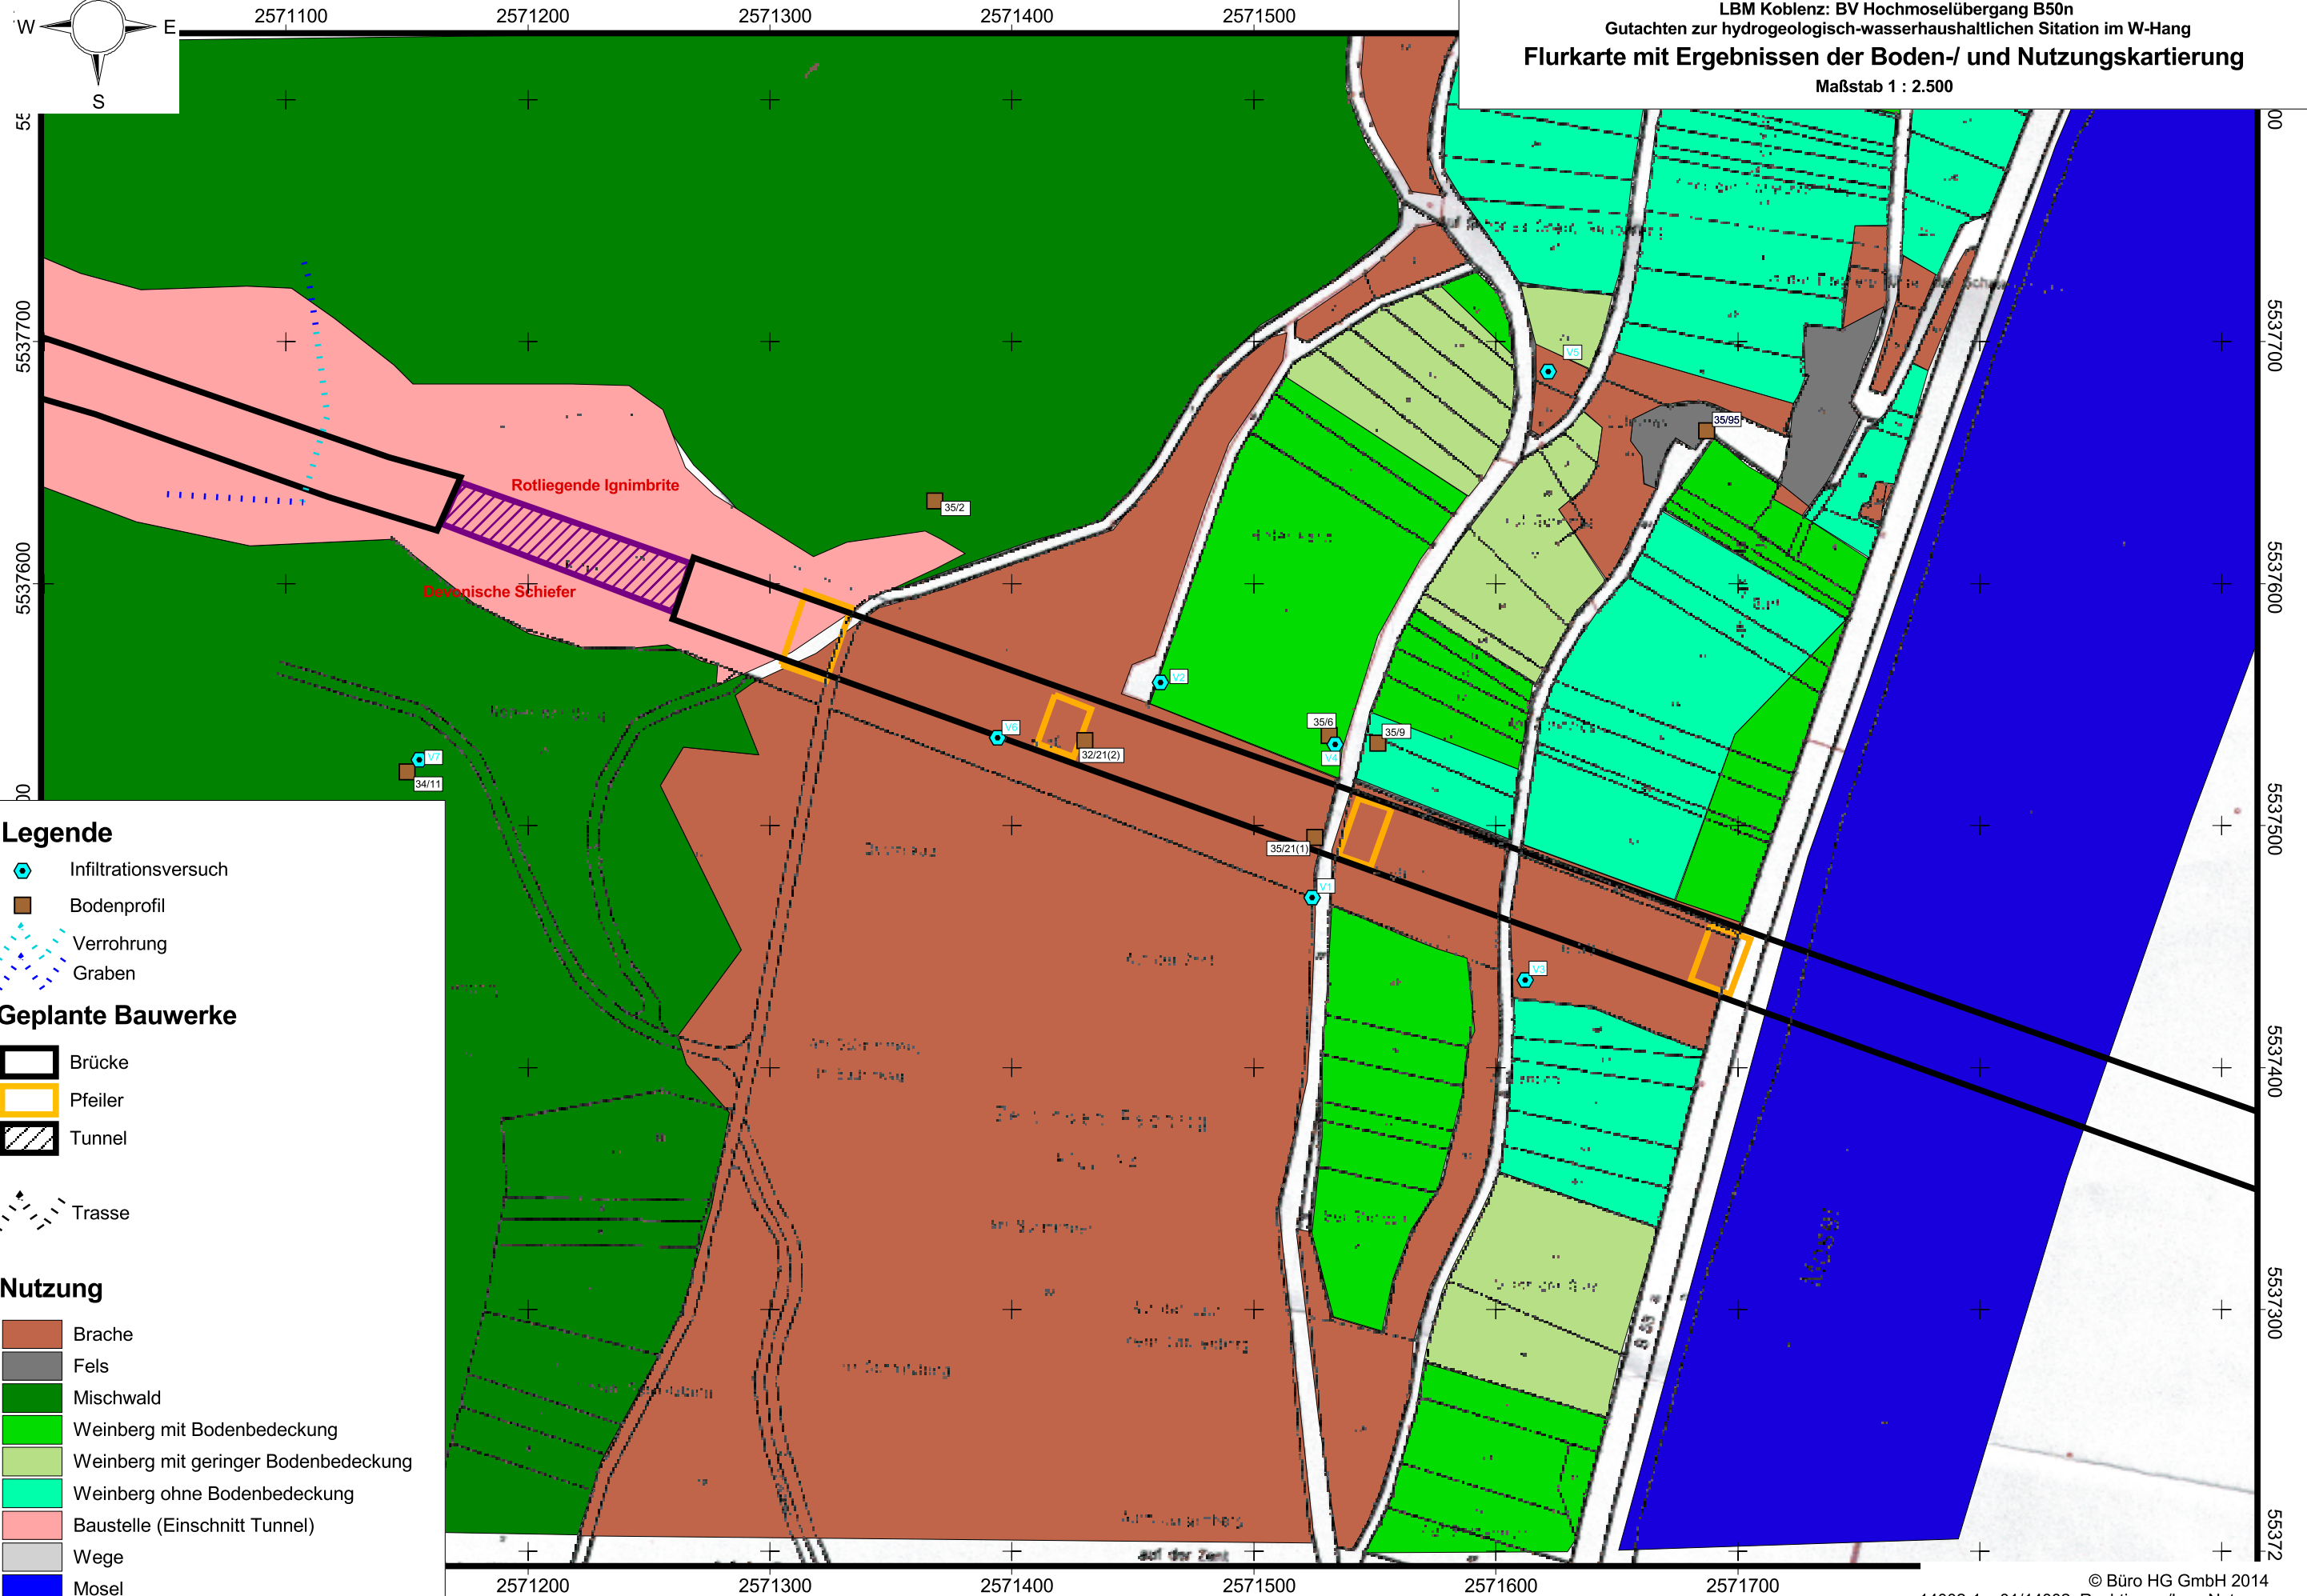


LBM Koblenz: BV Hochmoselübergang B50n
 Gutachten zur hydrogeologisch-wasserhaushaltlichen Situation im W-Hang
Flurkarte mit Ergebnissen der Boden-/ und Nutzungskartierung
 Maßstab 1 : 2.500

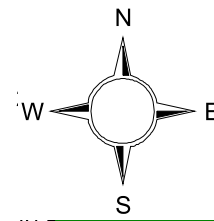

Legende

- Infiltrationsversuch
- Bodenprofil
- Verrohrung
- Graben

Geplante Bauwerke

- Brücke
- Pfeiler
- Tunnel
- Trasse

Nutzung

- Brache
- Fels
- Mischwald
- Weinberg mit Bodenbedeckung
- Weinberg mit geringer Bodenbedeckung
- Weinberg ohne Bodenbedeckung
- Baustelle (Einschnitt Tunnel)
- Wege
- Mosel