



LBM Koblenz: BV Hochmoselübergang B 50n
Gutachten zur hydrogeologisch-wasserhaushaltlichen Situation im W-Hang
Ganglinie der GWM 1/11 und 1/07

Niederschlag Station Zeltingen (mm/d)

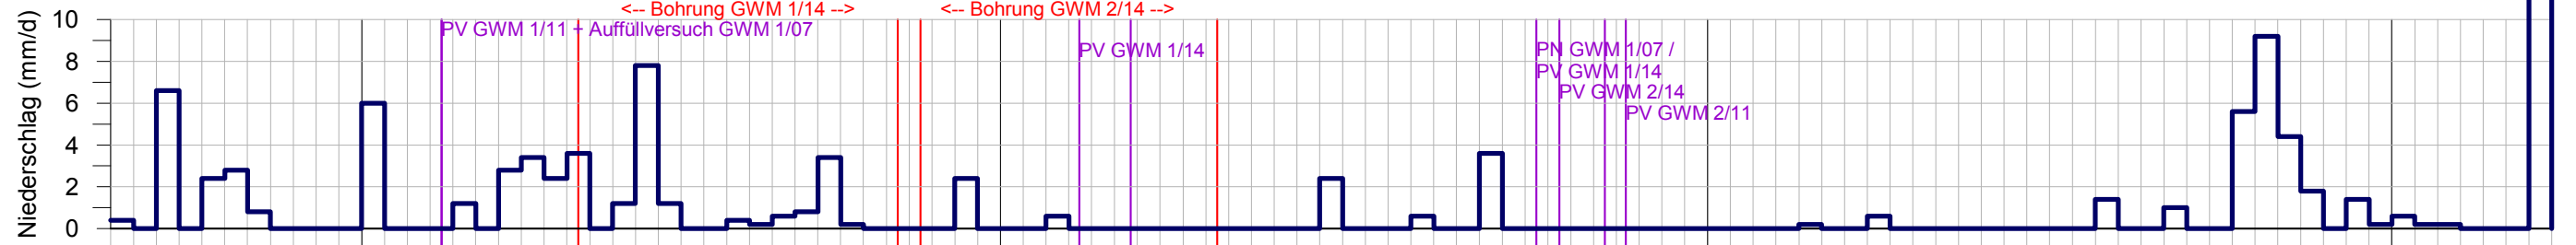

GwSpiegel GWM 1/11

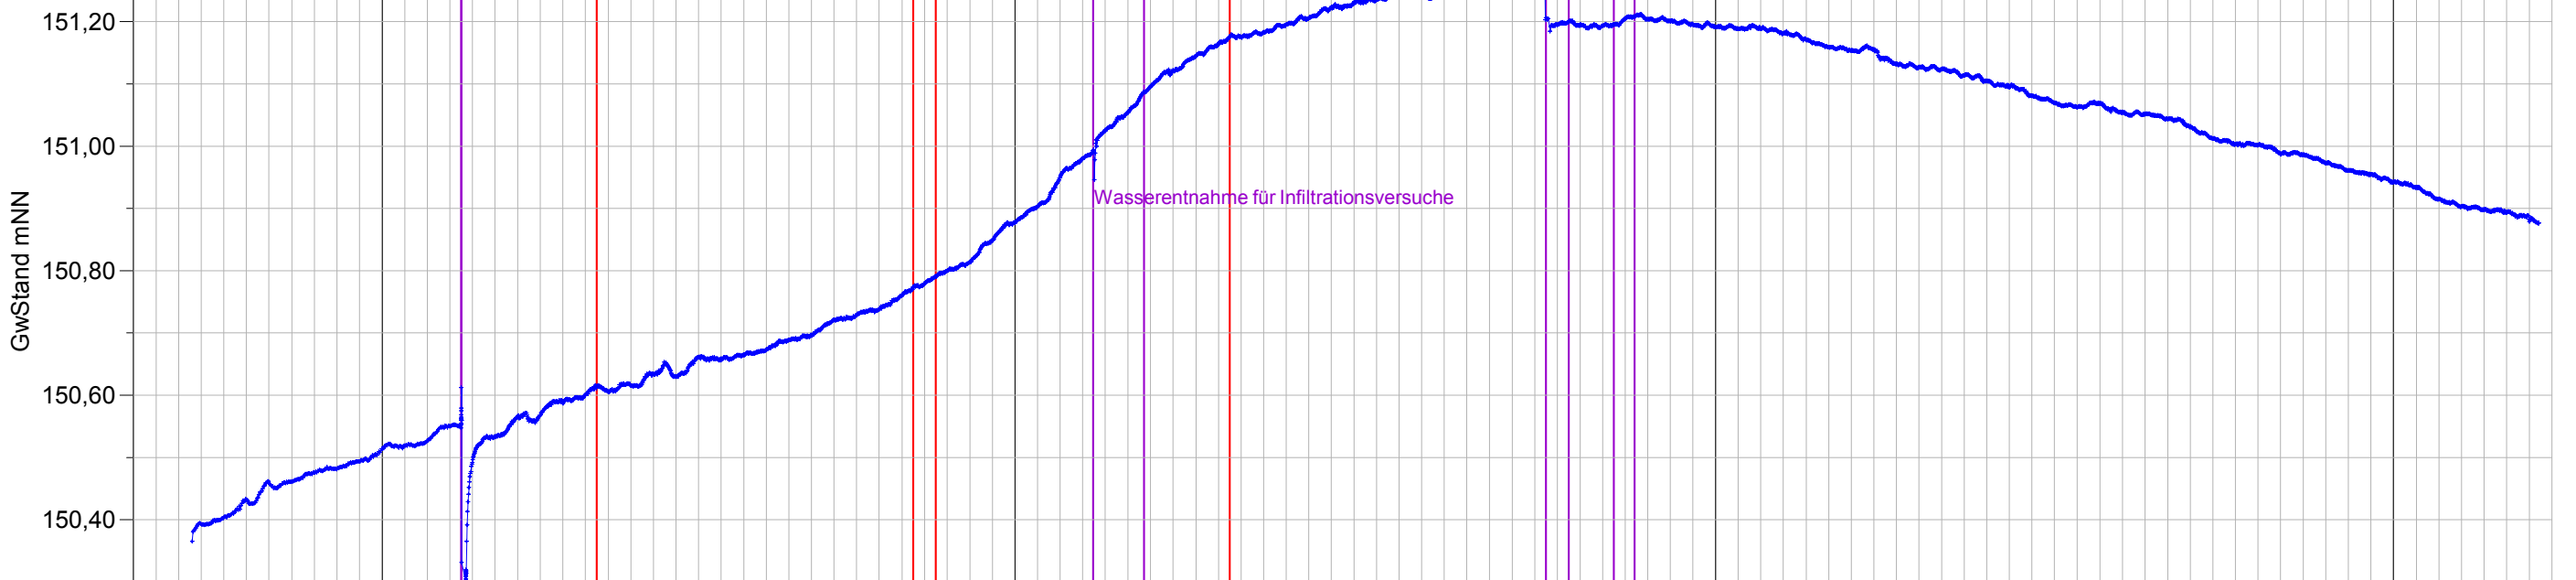

GwSpiegel GWM 1/07

